


PZ. CONSTITUCIO

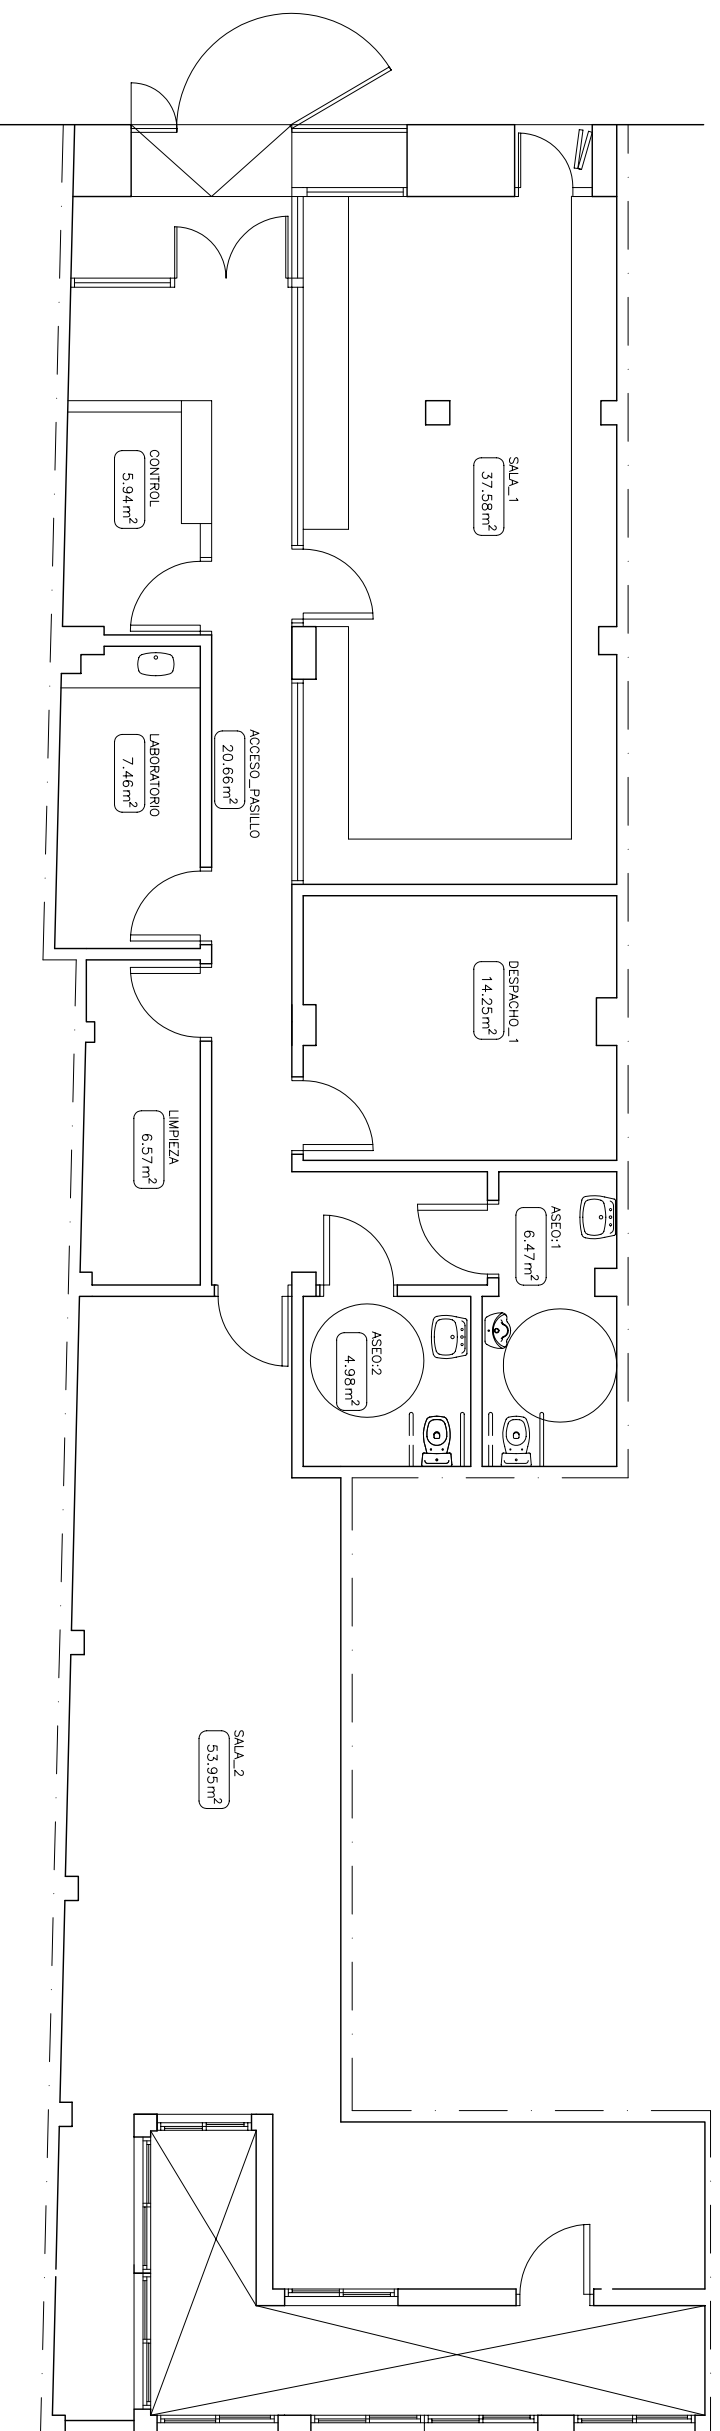

CUADRO SUPERFICIES

SALA_1	37.58 m2
DESPACHO_1	14.25 m2
ASEO:1	6.47 m2
ASEO:2	4.98 m2
ACCESO_PASILLO	20.66 m2
CONTROL	5.94 m2
LABORATORIO	7.46 m2
LIMPIEZA	6.57 m2
SALA_2	53.95 m2
TOTAL.....	157.89 m2

DEPENDENCIAS - JUVENTUD
PZ. CONSTITUCIO - ALDAIA

Plano

PLANTA SUPERFICIES



Fecha
DICIEMBRE 2006

Escala
1/100